





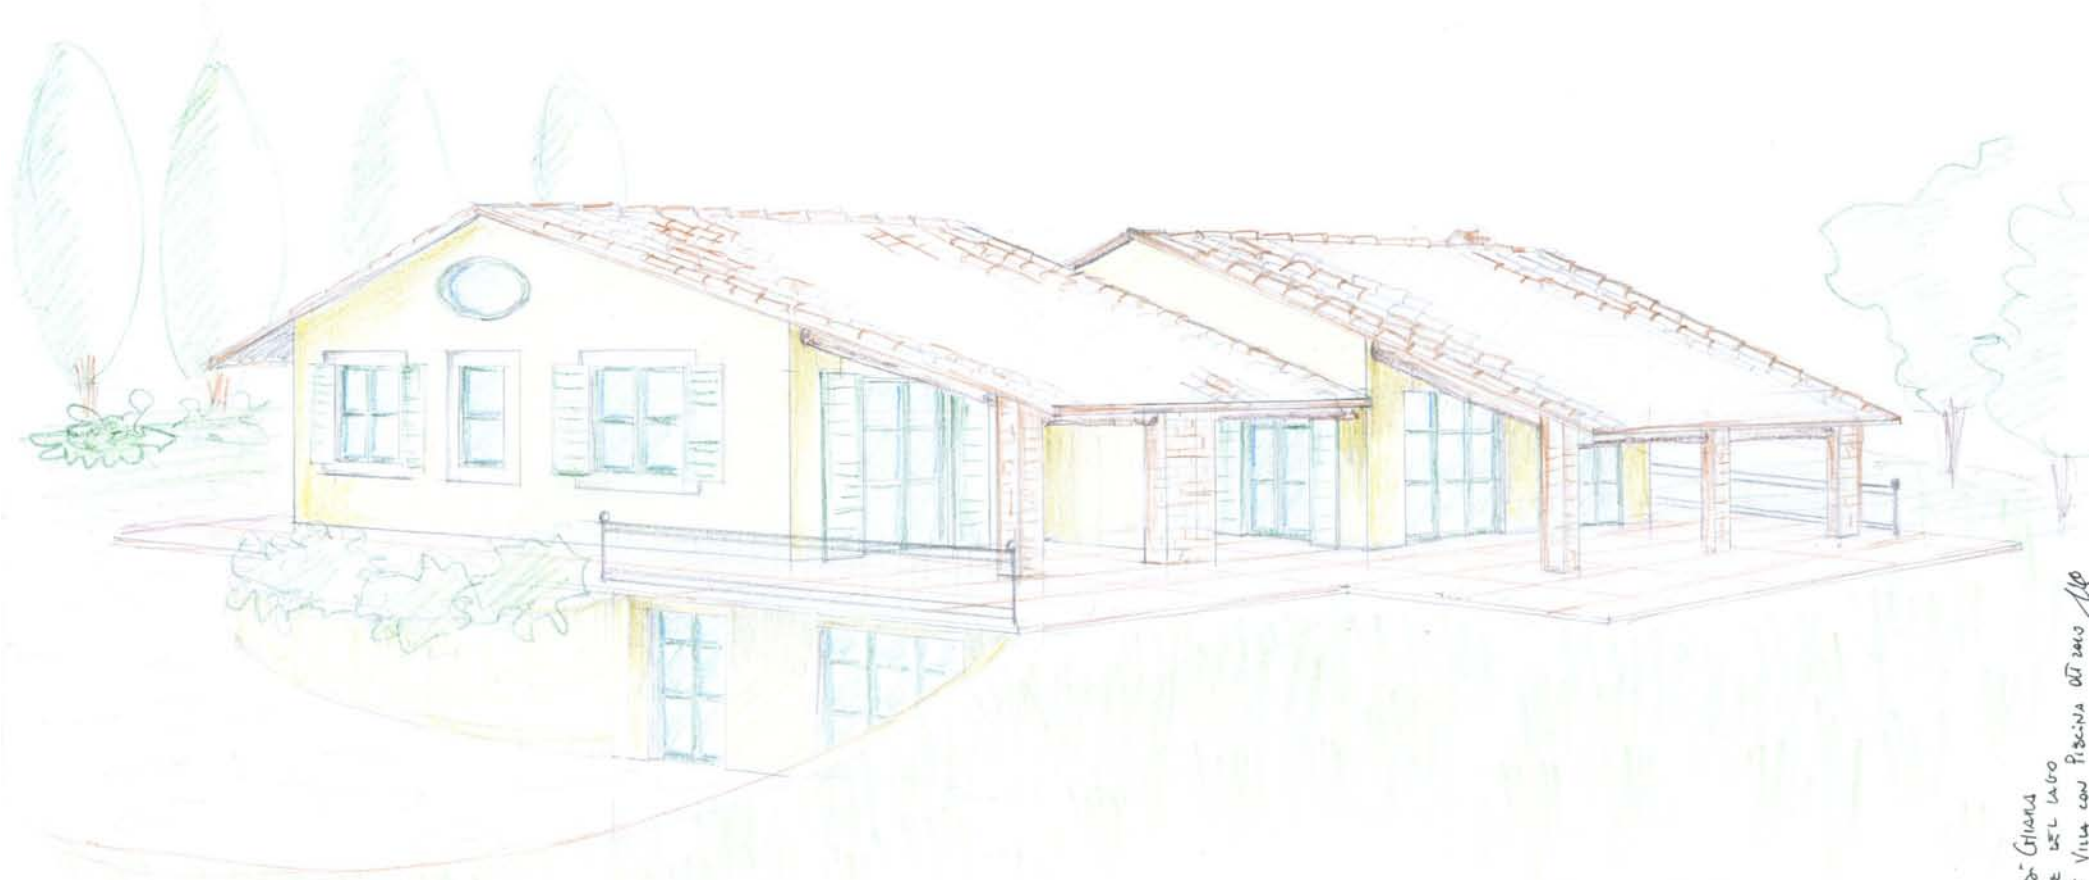






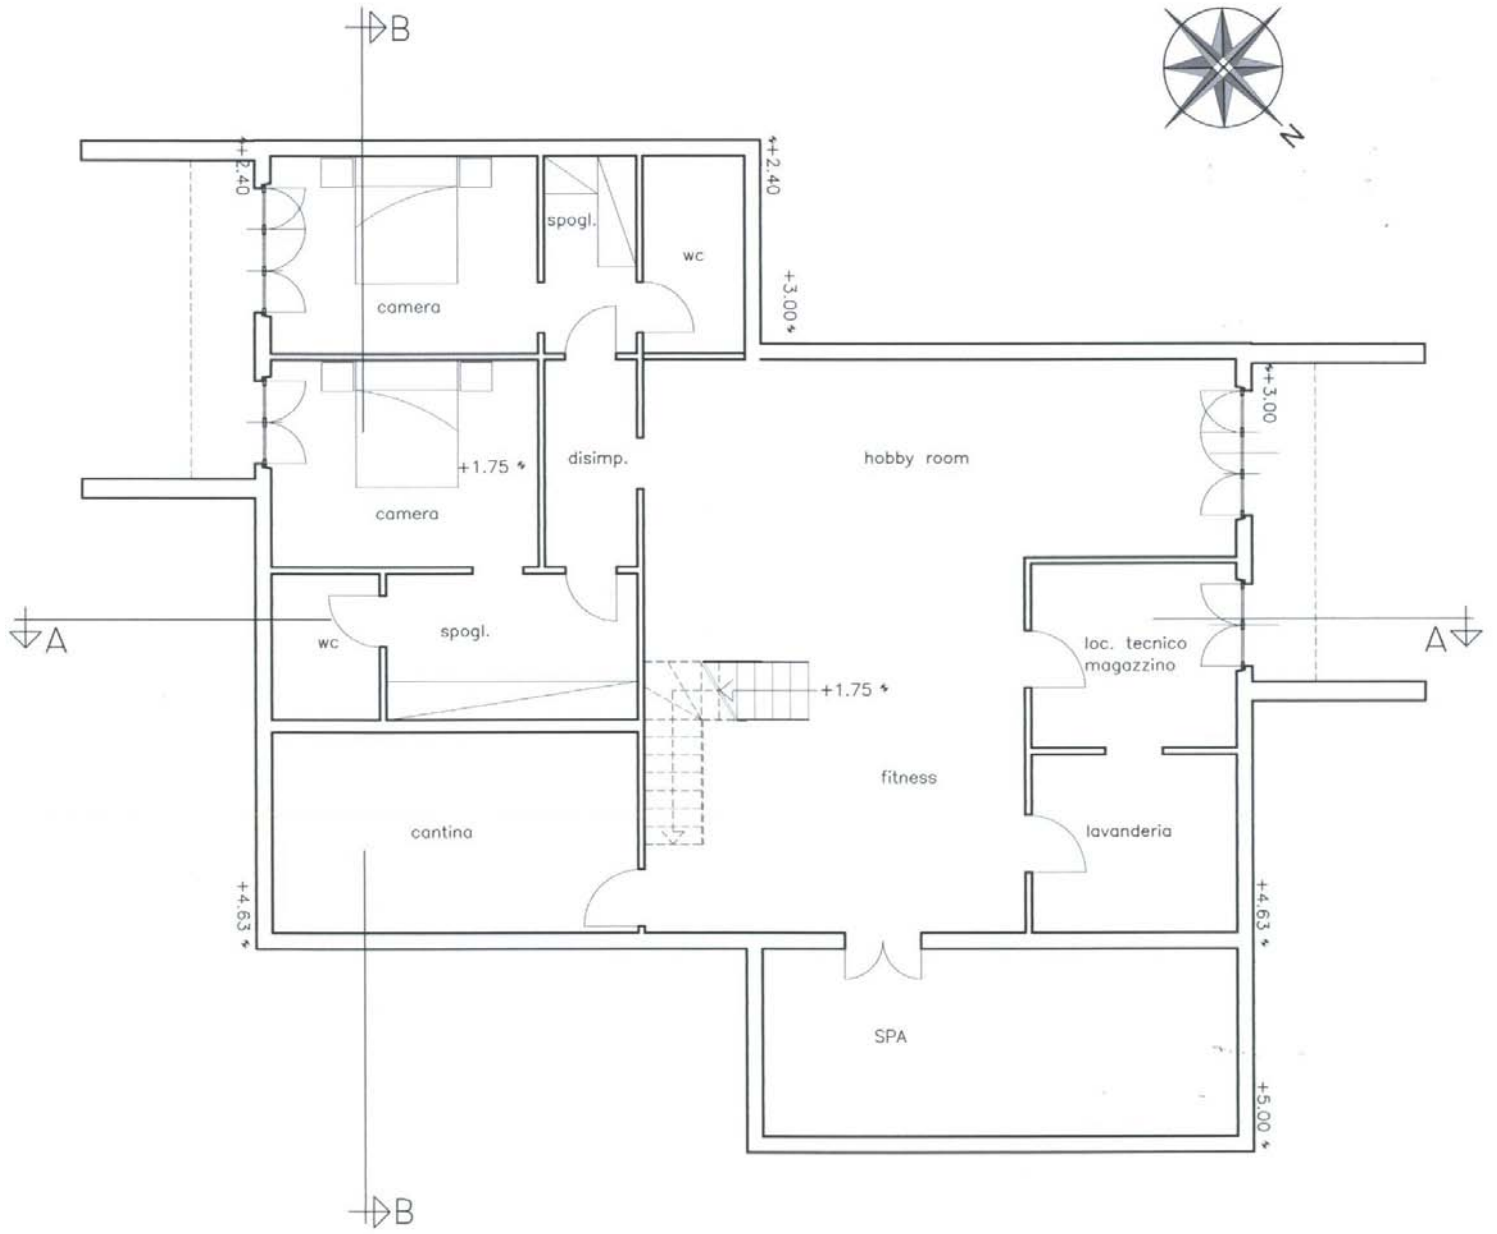


PIANTA PIANO SEMINTERRATO

Rapp.: 1:50

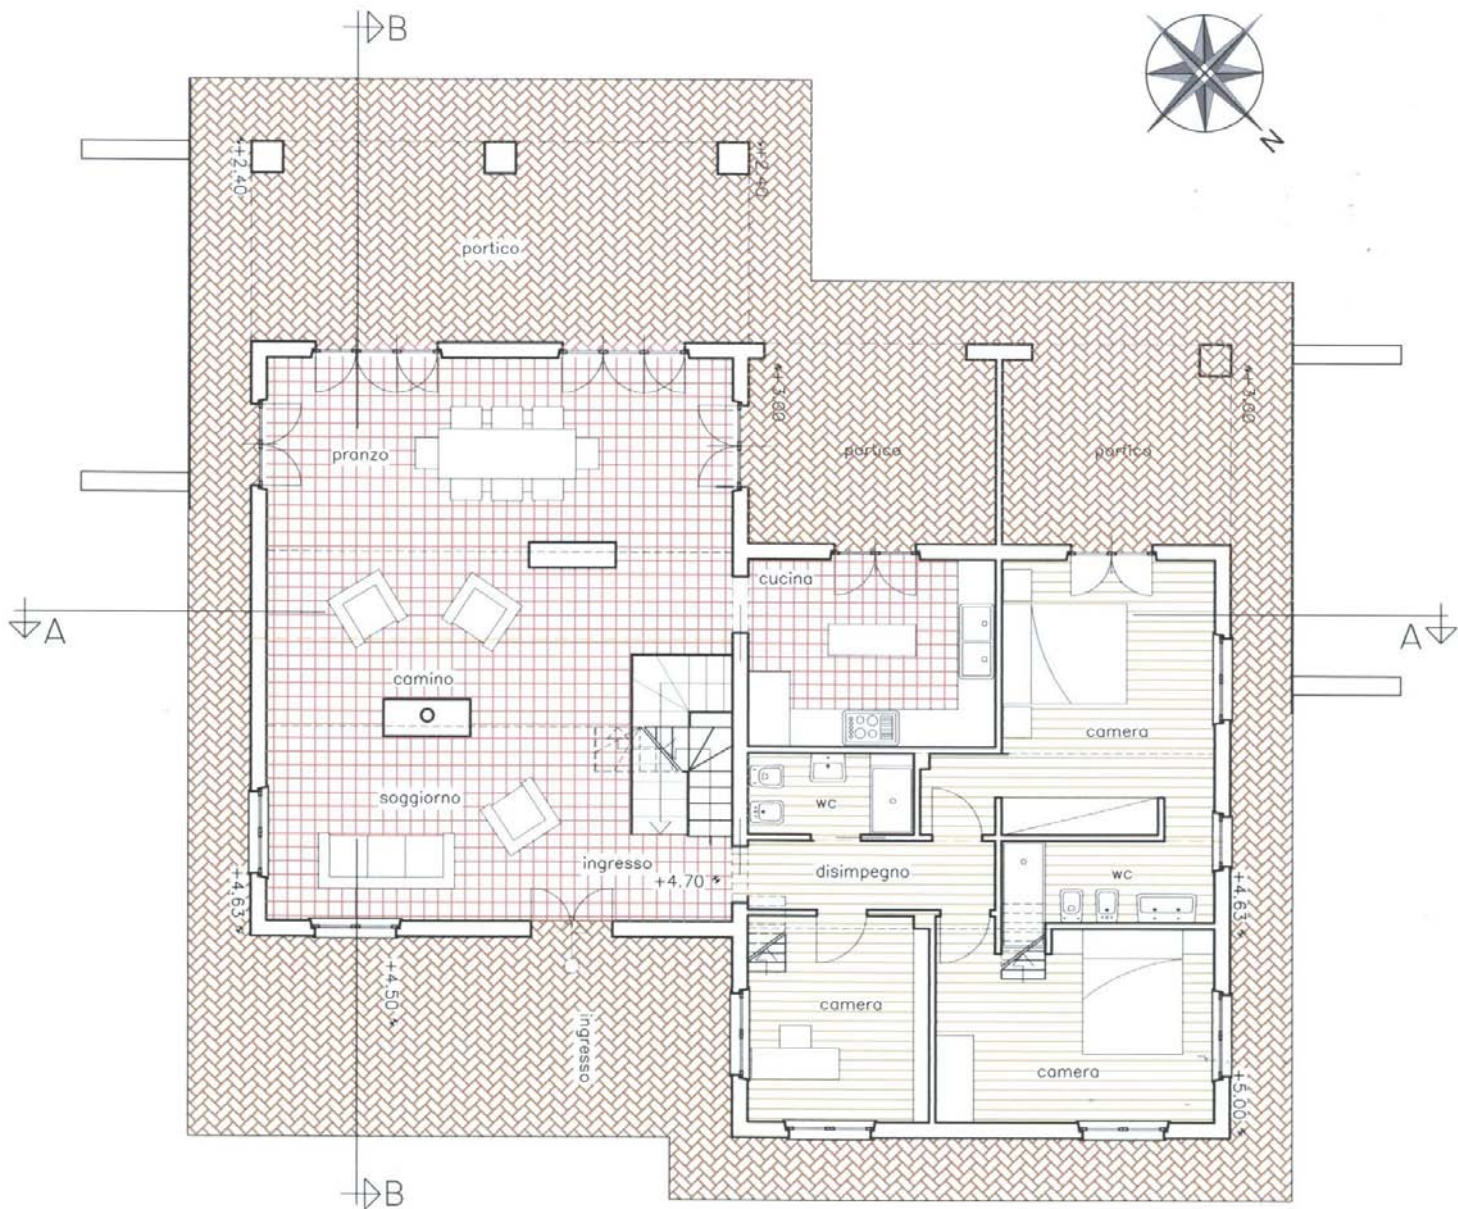


PIANTA PIANO TERRA

Rapp.: 1:50

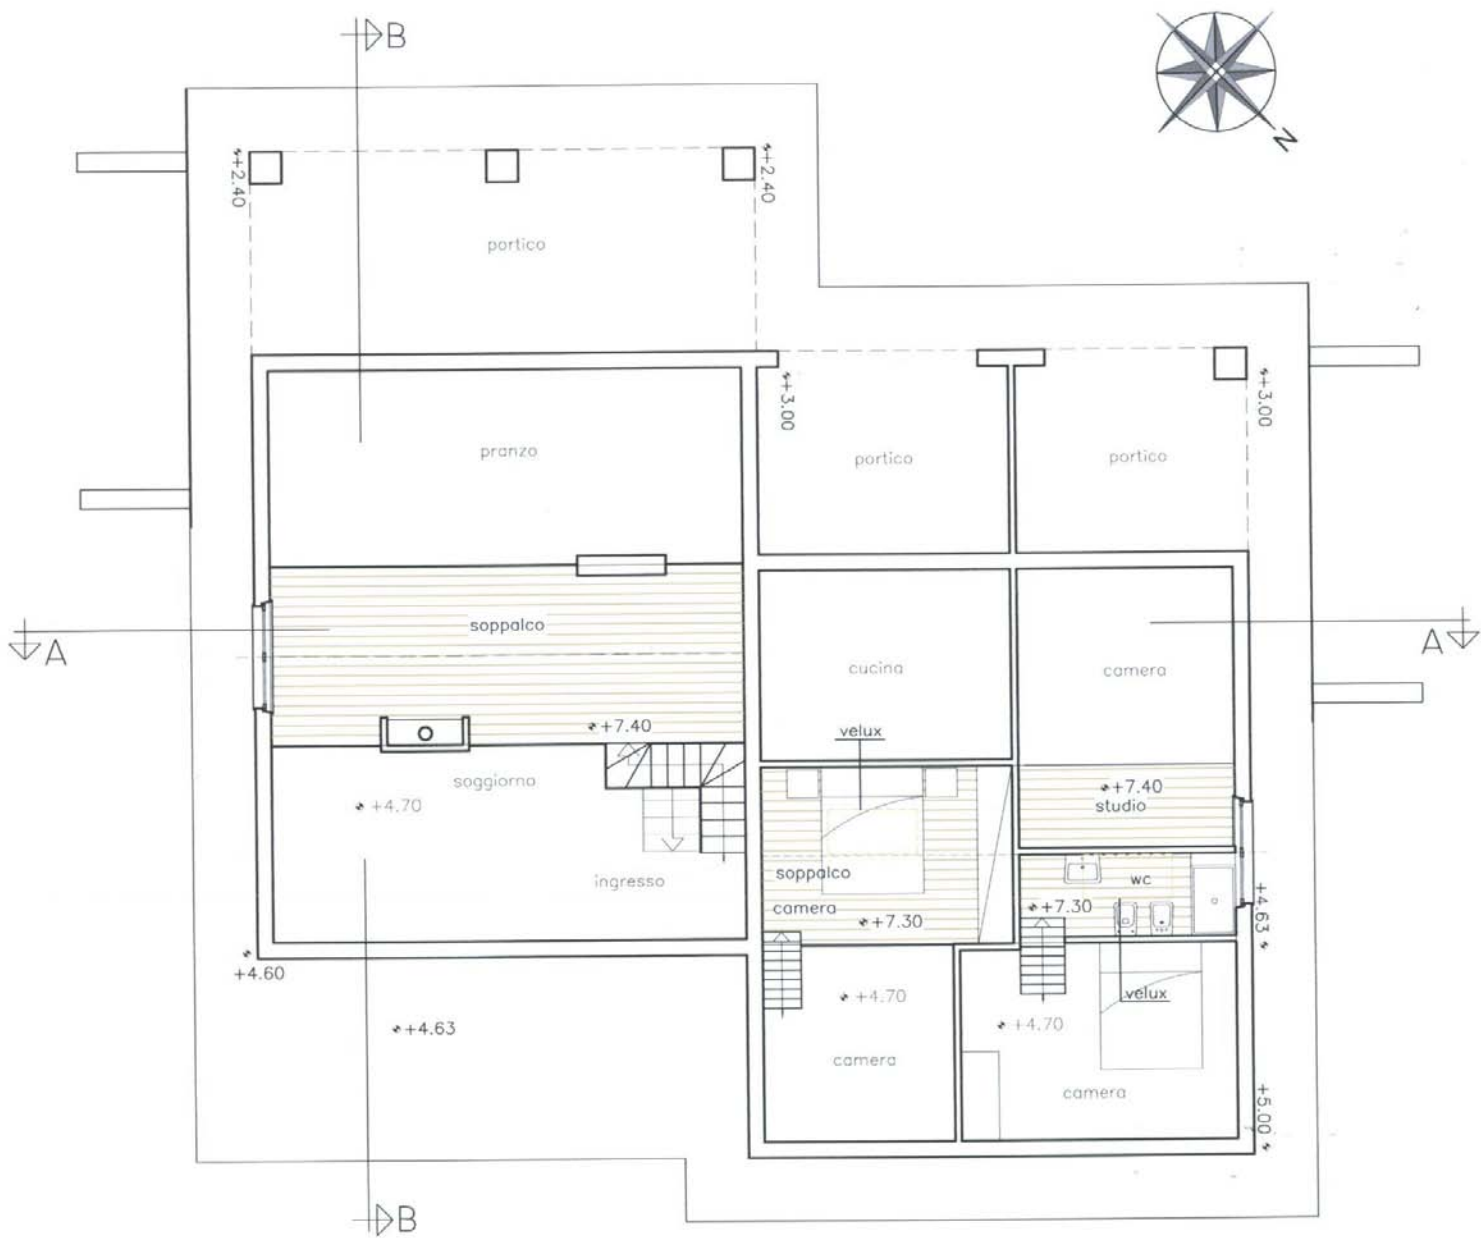


PIANTA PIANO SOPPALCHI

Rapp.: 1:50

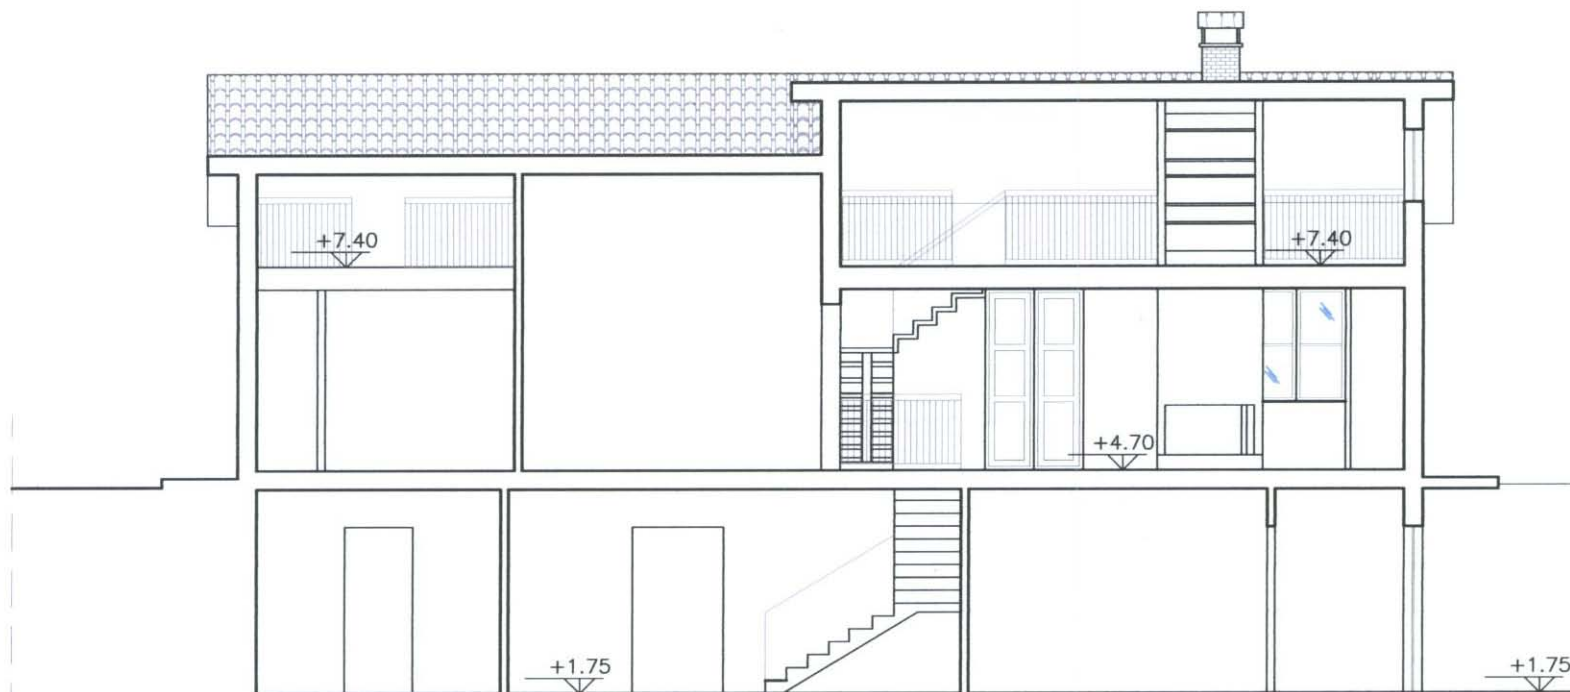

SEZIONE A-A

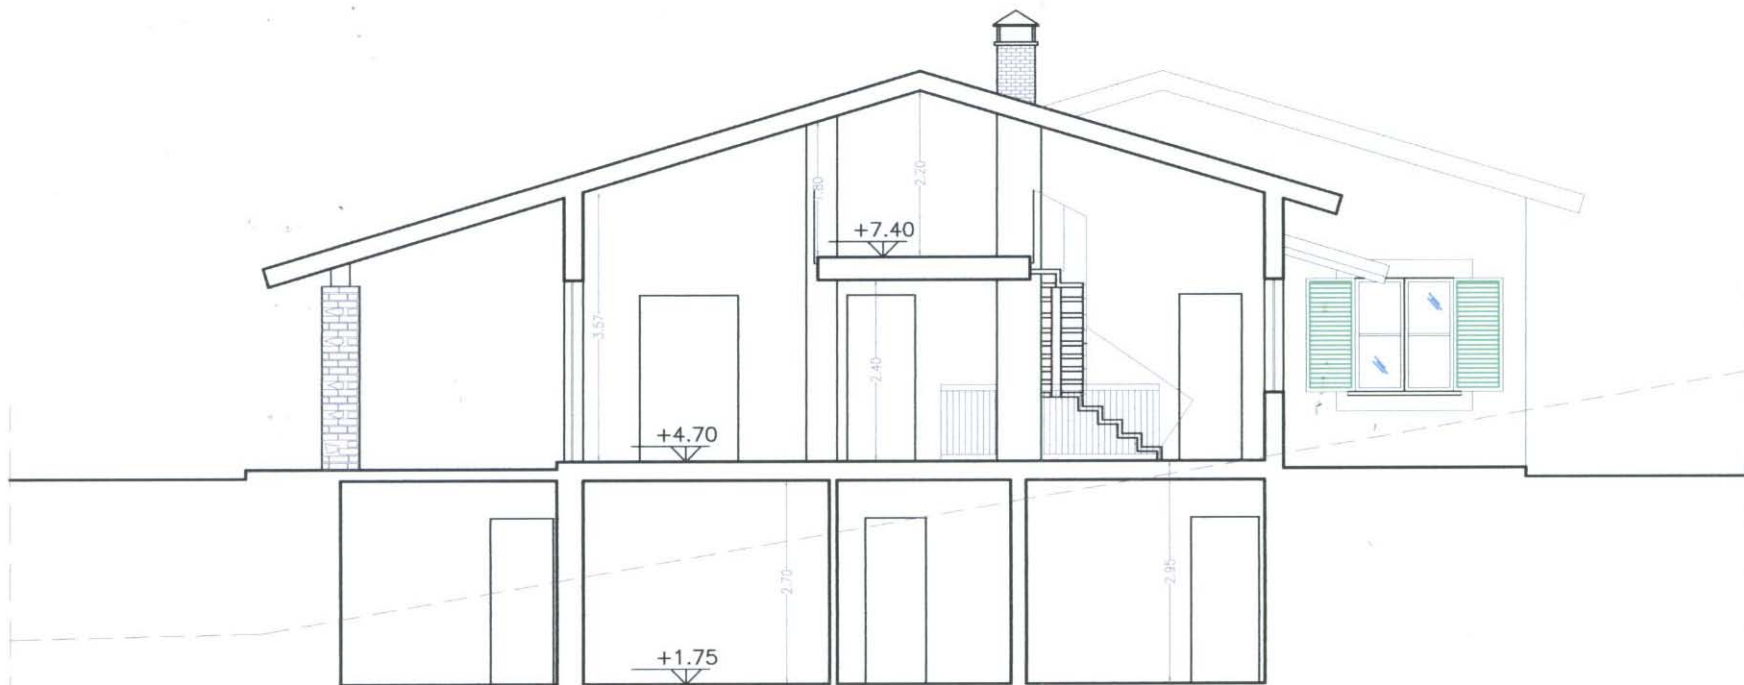

SEZIONE B-B